


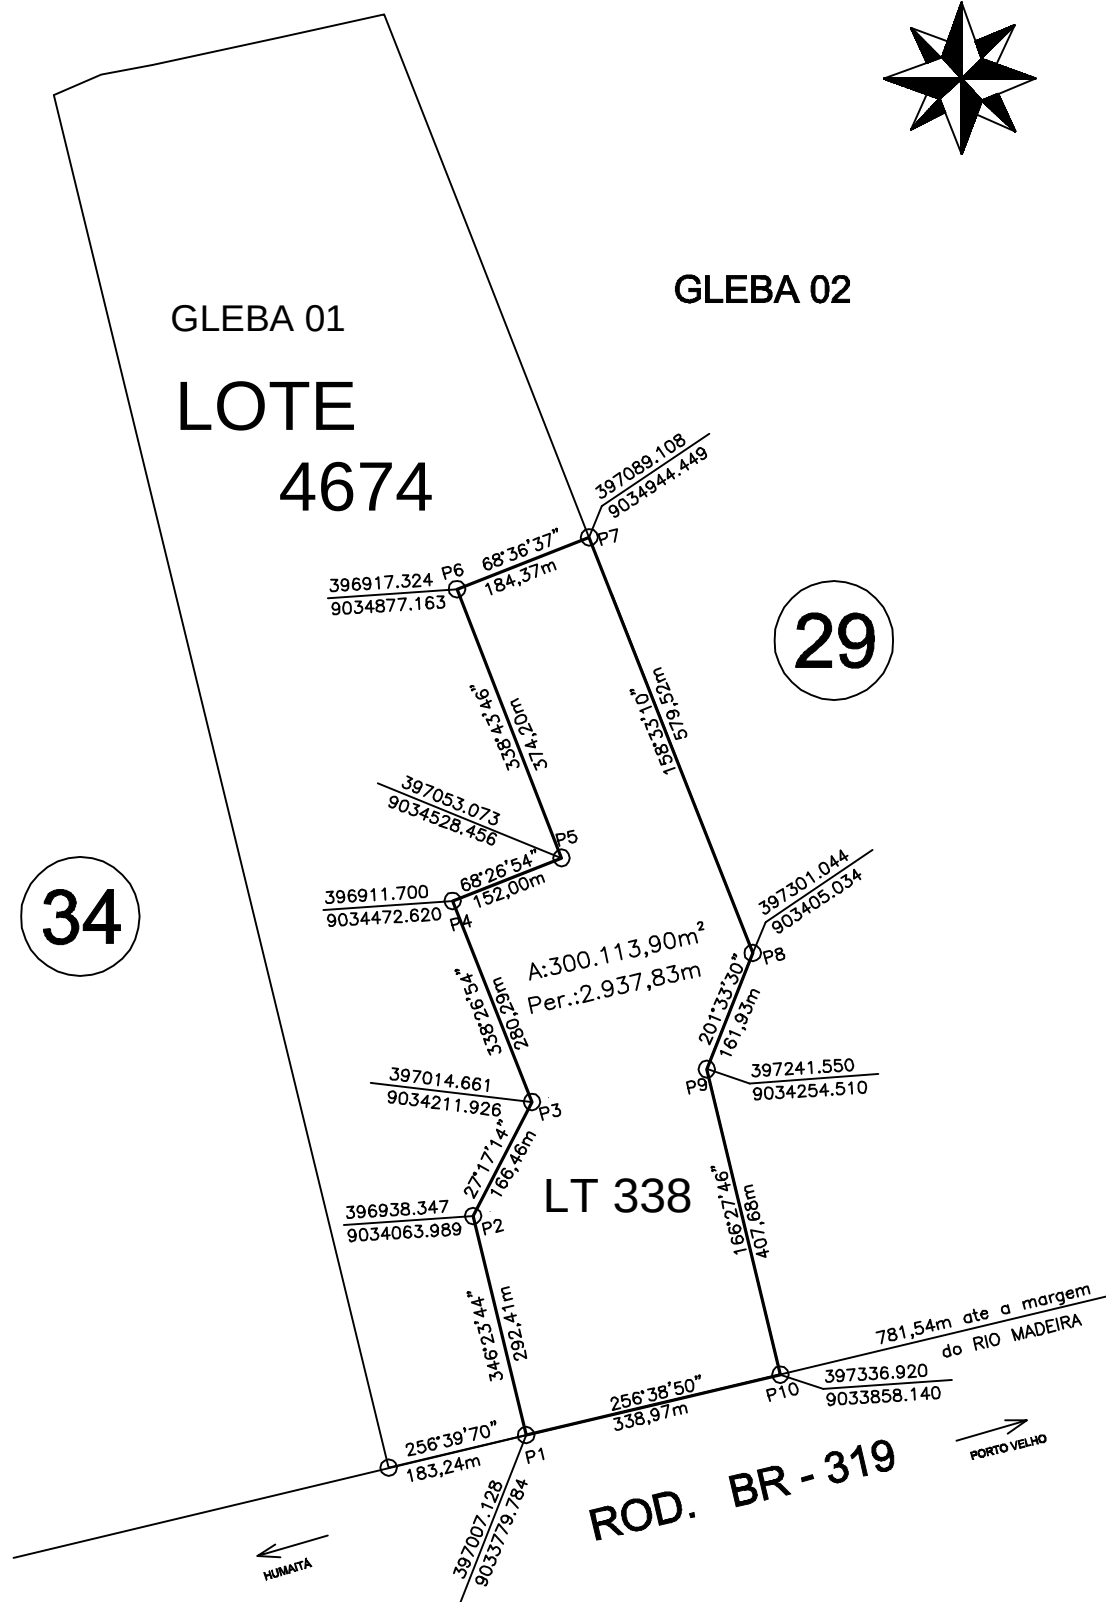

PREFEITURA MUNICIPAL DE PORTO VELHO

TÍTULO: AMPLIAÇÃO DE PERÍMETRO – BAIRRO TOMÉ DE SOUZA
ANEXO I – PLANTA DE DELIMITAÇÃO DA ÁREA

PROCESSO:
ZEIS

INSCRIÇÃO CADASTRAL: SETOR: 53 QUADRA: 001 LOTE: 0338

RESP. TÉCNICO:	DATA:	MARÇO/2012	ÁREA:	300.113,90m ²
	DESENHO:	JOÃO BOSCO	PERÍMETRO:	2.937,83m
	TOPÓGRAFO:	WALDEMIR CALIL	ESCALA:	1: 10.000