


ANEXO I

Bairro - Bairro Novo

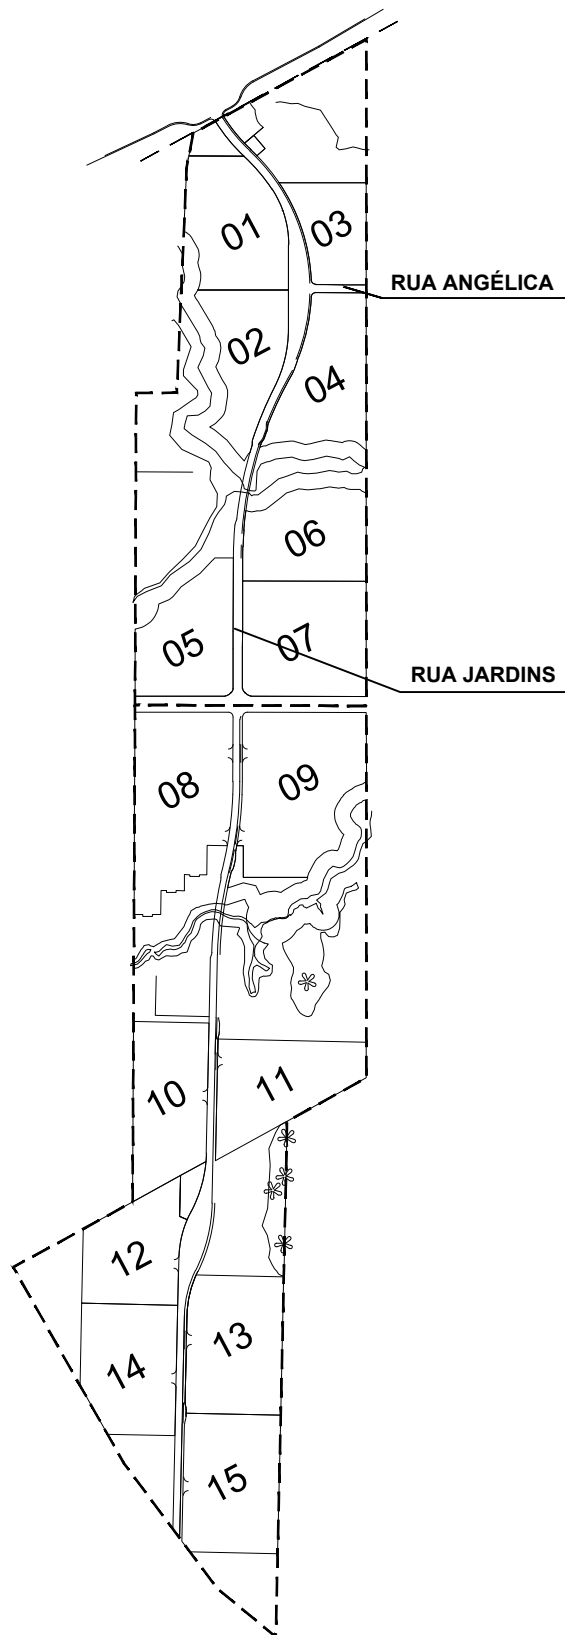

CONDOMÍNIOS	
1	Condomínio Residencial Alfazema
2	Condomínio Residencial Amarílis
3	Condomínio Residencial Angélica
4	Condomínio Residencial Azaléia
5	Condomínio Residencial Bromélia
6	Condomínio Residencial Dália
7	Condomínio Residencial Gardênia
8	Condomínio Girassol
9	Condomínio Residencial Hortência
10	Condomínio Íris
11	Condomínio Lírio
12	Condomínio Residencial Margarida
13	Não Implantado
14	Não Implantado
15	Não Implantado



Prefeitura Municipal de Porto Velho
 Secretaria Municipal de Planejamento e Gestão
 Departamento de Gestão Urbana

Escala:
 sem escala

Título do projeto:

DENOMINAÇÃO DE VIAS DO BAIRRO - BAIRRO NOVO

Prancha:

01/01