


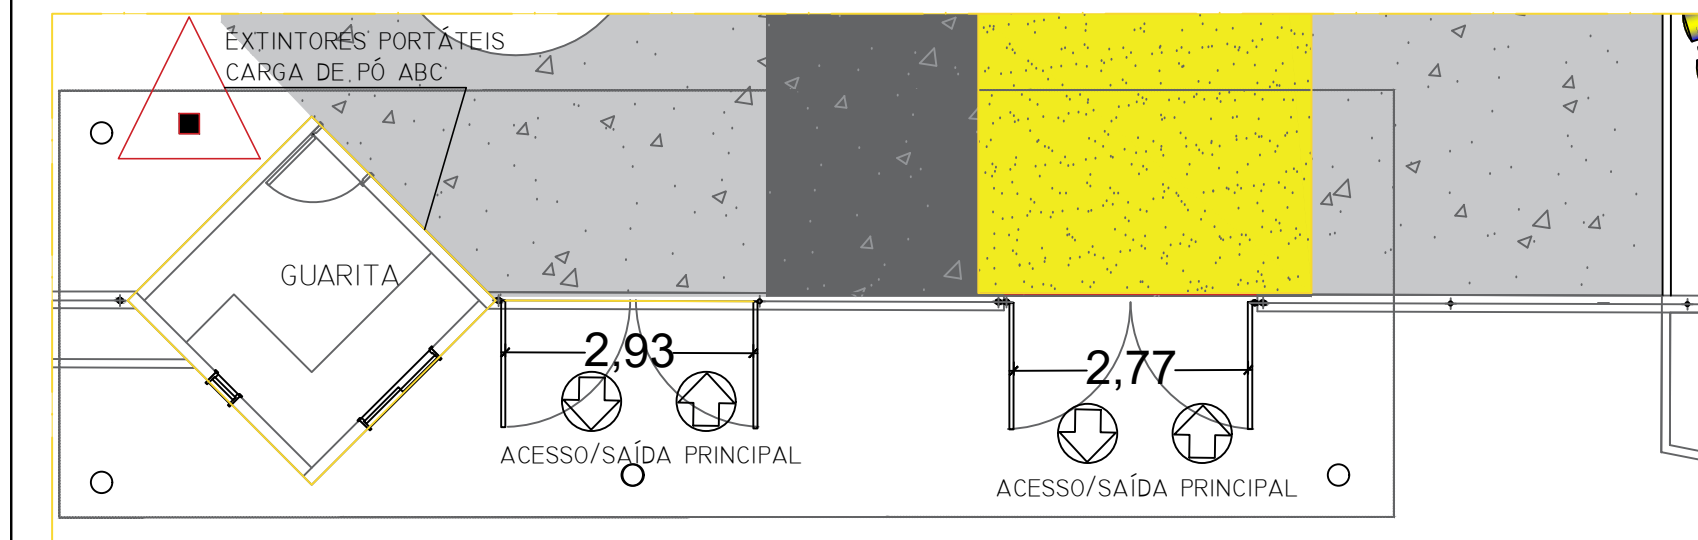


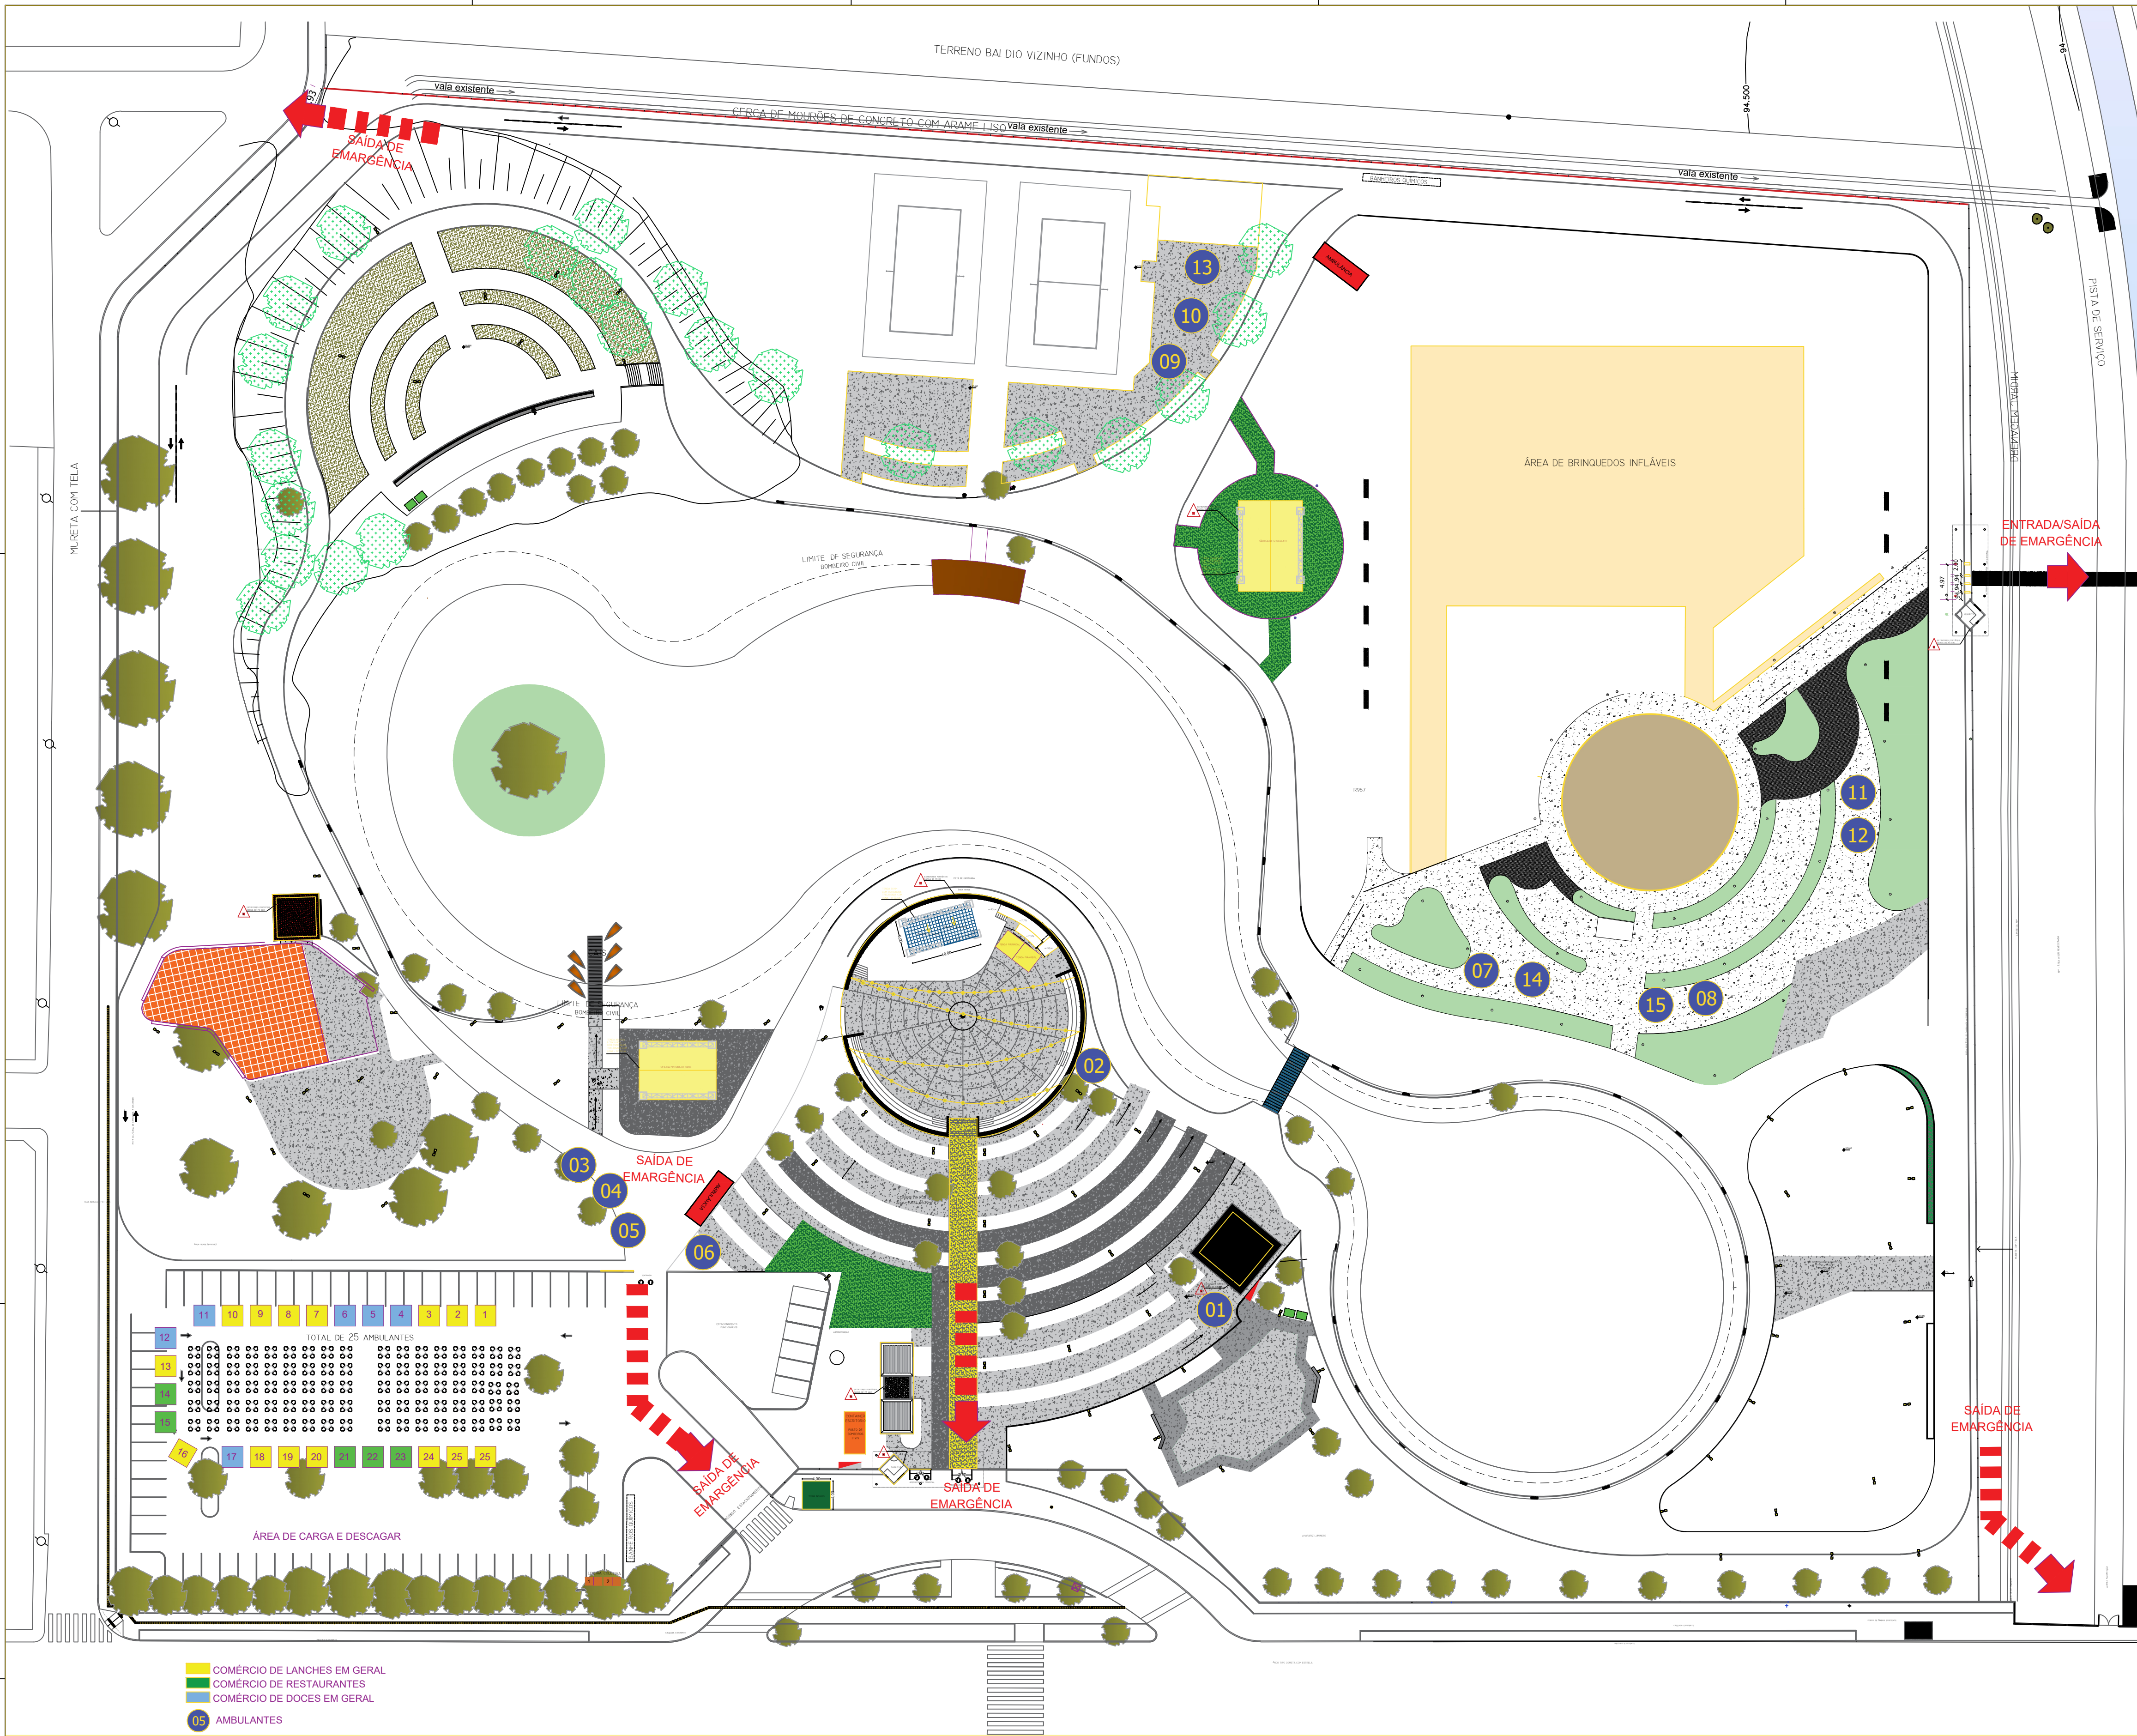

DETALHAMENTO DO ACESSO PRINCIPAL

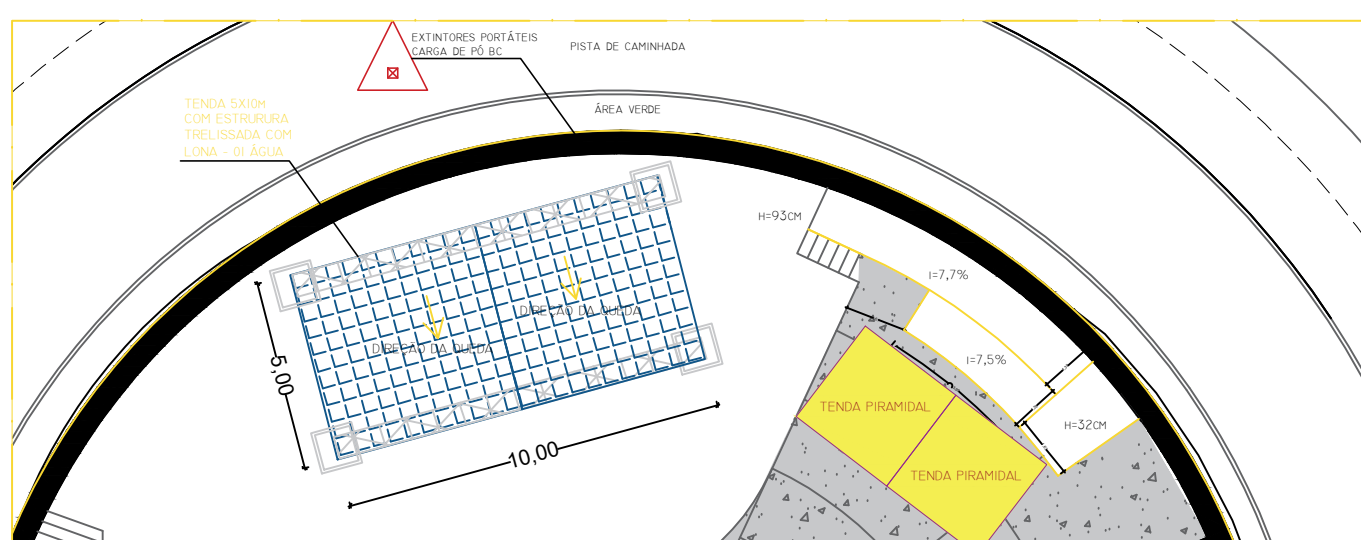


TENTA DO ANFITEATRO

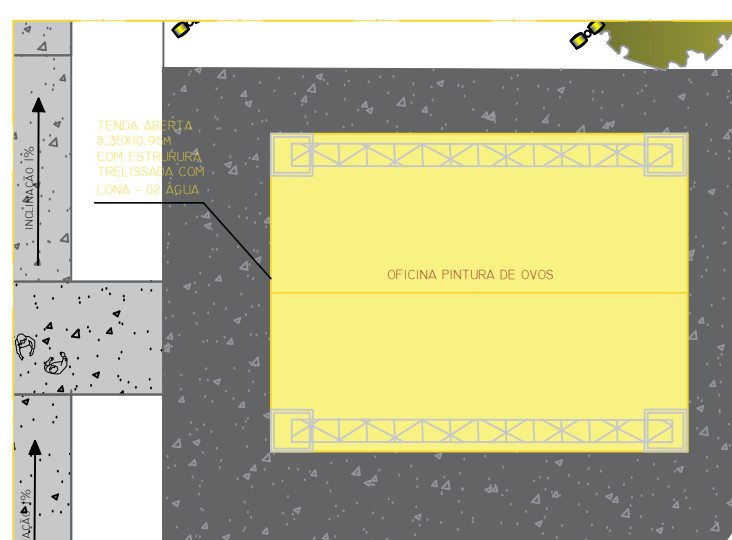

TENDA DA OFICINA PINTURA DE OVOS



TENDA DA FÁBRICA DE CHOCOLATE

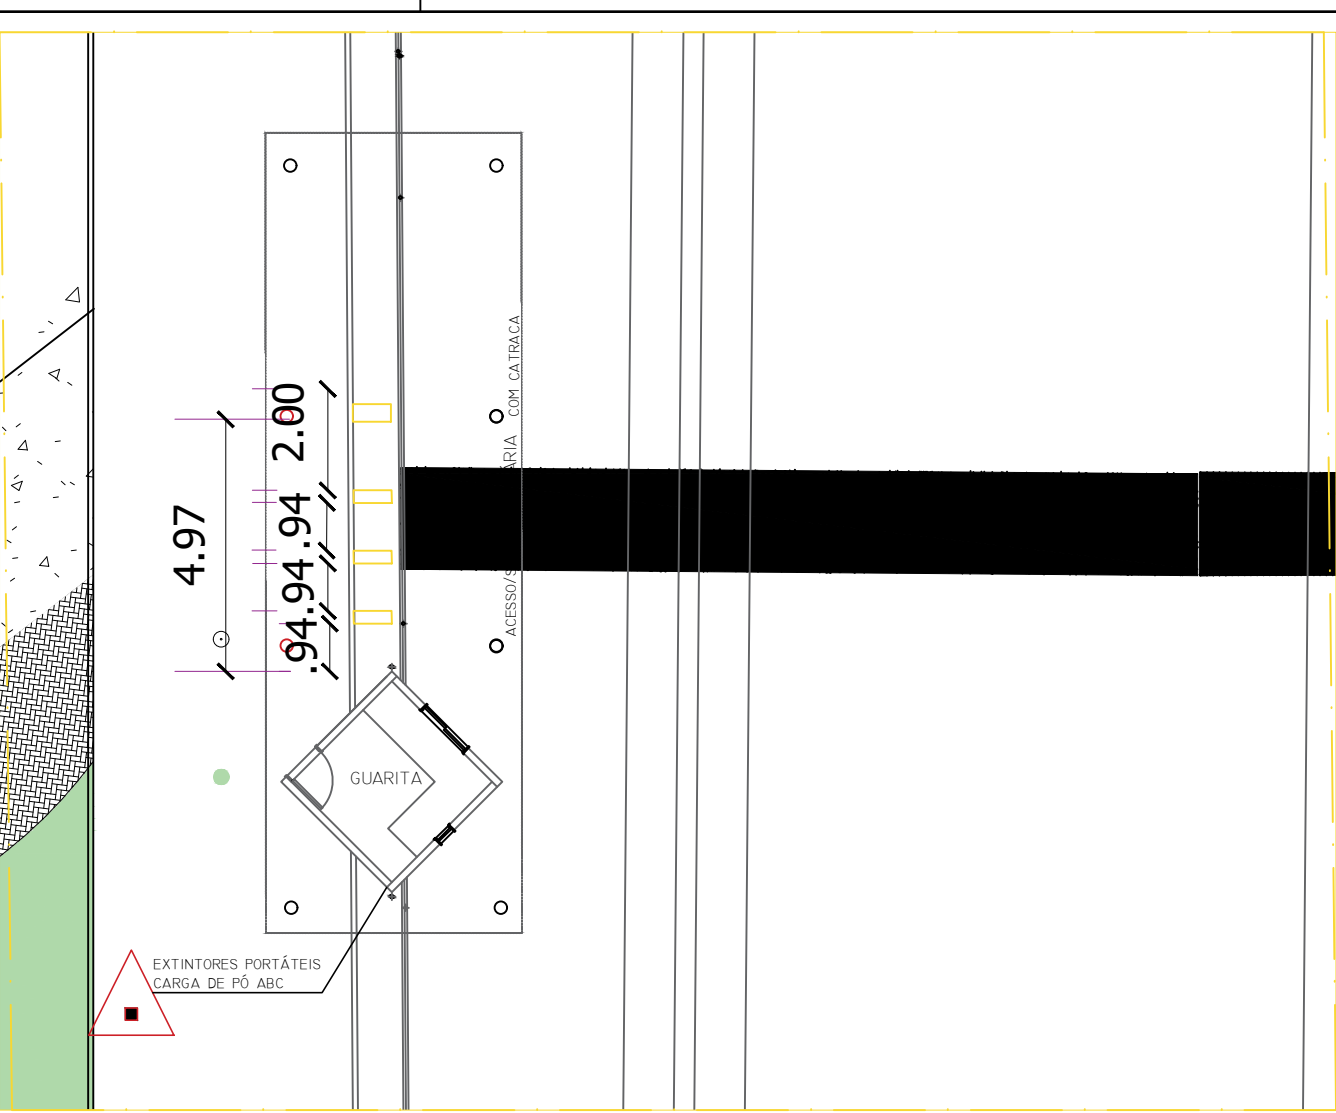

DETALHAMENTO DO ACESSO DO SHOPPING

CONTROLE DE MATERIAIS DE ACABAMENTO E REVESTIMENTO (CMAR)

PISO: MADEIRA MACIÇA - CLASSE II-A
(E2) TENDAS SIMPLES 10X5 - CLASSE II-A
(E1) TENDAS SIMPLES 3X3 - CLASSE II-A

FÁBRICA DE CHOCOLATE
PISO: MADEIRA - CLASSE II-A
PAREDE: TECIDO TENSIONADO SUBLIMADO - CLASSE II-A
TETO: TECIDO TENSIONADO SUBLIMADO - CLASSE II-A

OFICINA DE PINTURA DE OVOS
PAREDE: TECIDO TENSIONADO SUBLIMADO - CLASSE II-A
TETO: TECIDO TENSIONADO SUBLIMADO - CLASSE II-A

- EXTINTORES PORTÁTEIS - CARGA DE PÓ BC
- EXTINTORES PORTÁTEIS - CARGA DE PÓ ABC
- SINALIZAÇÃO DE ENTRADA E SAÍDA DE EMERGÊNCIA
- SINALIZAÇÃO DE VAGA DE ESTACIONAMENTO PARA AMBULÂNCIA

Título do projeto: Projeto cenográfico Páscoa no Parque 2026 do Parque da Cidade					
Título do desenho: Projeto de Implantação da PÁSCOA NO PARQUE 2026					
Endereço da Obra: Av. Calama, de 4753 a 5143-Flodoaldo Pontes Pinto, Porto Velho-RO, 76820441					
Zonamento: ZR2	Coef. de Aprov.: 0,75	Taxa de Ocupação: 48%	Data do Projeto: MAR/ 2026	Escala: Indicada	Prancha: 01/01
Uso da edificação: ESPAÇO PÚBLICO - PARQUE DA CIDADE					
Proprietário: Empresa de Desenvolvimento Urbano Prefeitura Municipal de Porto Velho Gerência de Manutenção e Espaços Públicos		CPF/CNPJ: 04.763.223/0001-61			
Autor do Projeto: Carla Tames Alvarez Aldineia Vizona dos Santos		CAU/CREA nº: Nº A886730 Nº A244745-2			
Telefone: (69) 98402-2007 (69) 99943-3725		E-mail: gdu@emdurpvh.com.br			
Desenho:		Assinaturas:			
Quadro de Áreas: ÁREA TOTAL.....53.384 m²		Bruno de Oliveira Holanda - Diretor Presidente da EMDUR CPF Nº 350.321.382-15			
		Responsável Técnico - Carla Tames Alvarez CAU/RO Nº A886730			
		Responsável Técnico - Aldineia Vizona dos Santos CAU/RO Nº A244745-2			
Espaço reservado para aprovação de vistoria:		Declaro que a aprovação do projeto não implica no reconhecimento pela Prefeitura do direito de propriedade do terreno. Espaço reservado para aprovação de projeto:			