



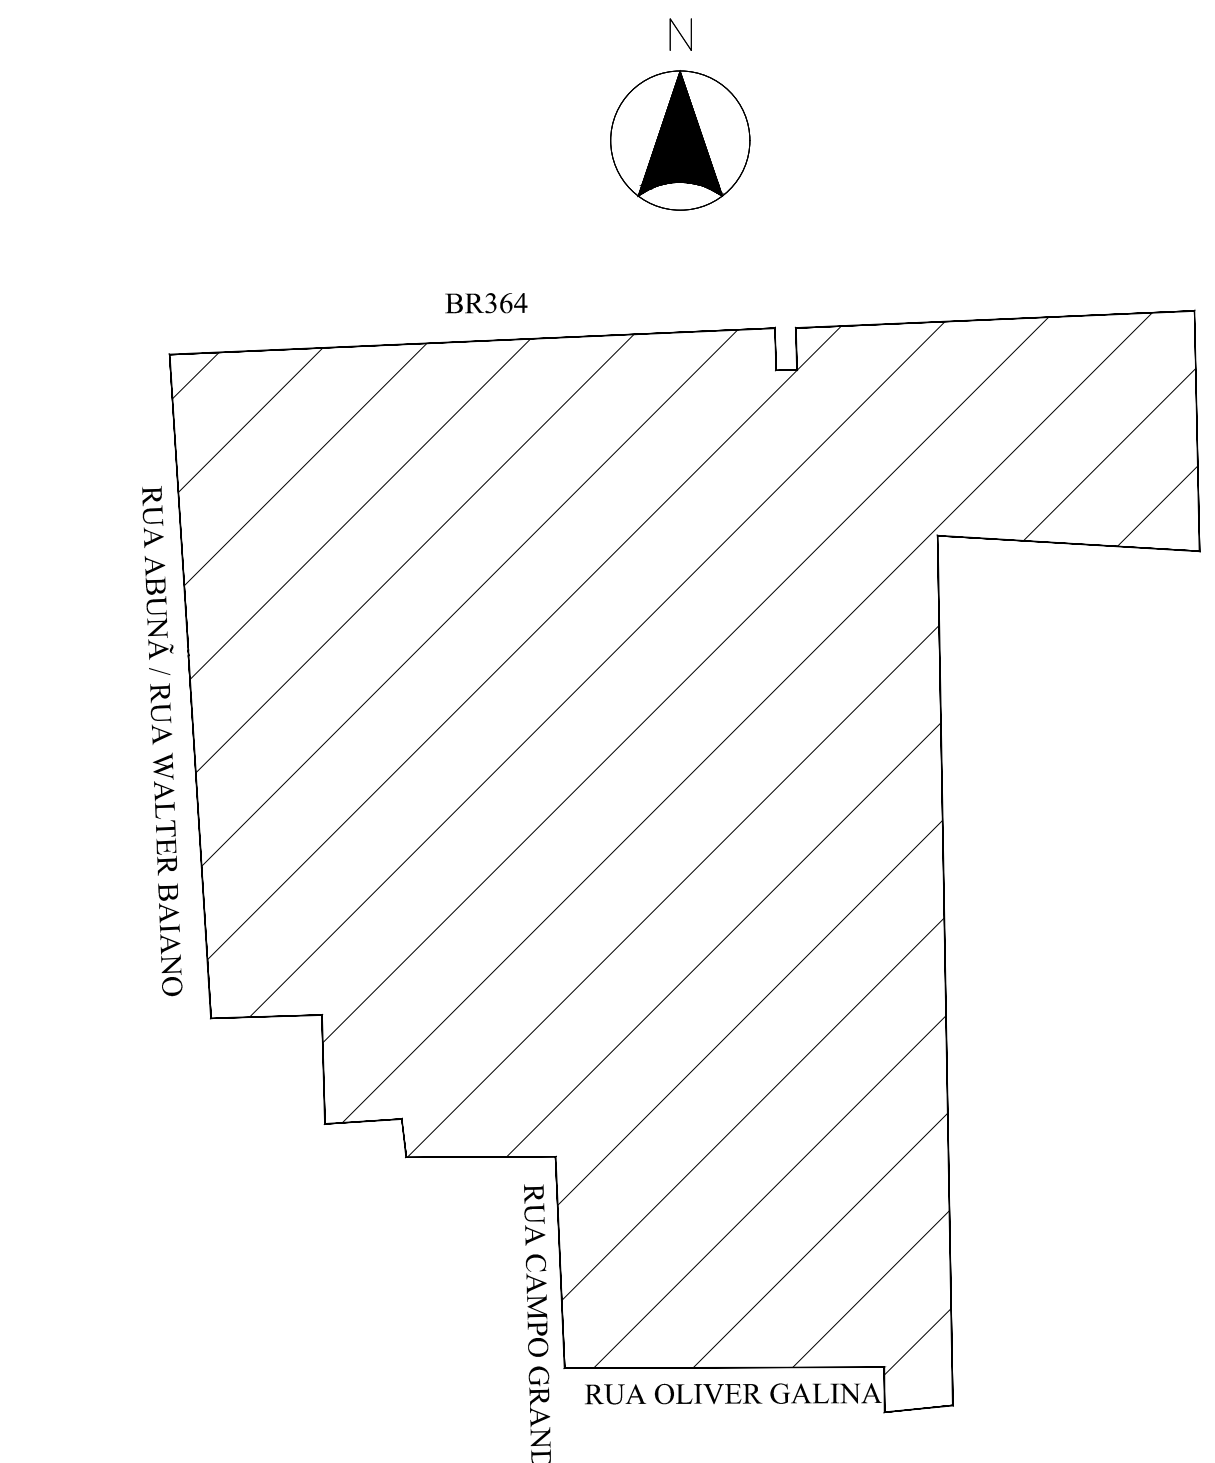

- LEGENDA:
- Poligonal da Regularização
 - Área de Estudo
 - Curso D'água
 - EP-Equipamento comunitário
 - APP- Área de Preservação permanente
 - Lotes Fora da Poligonal
 - - - Eixo de Via

1 PROJETO URBANÍSTICO DISTRITO EXTREMA - ETAPA 01 ESCALA: 1/2000

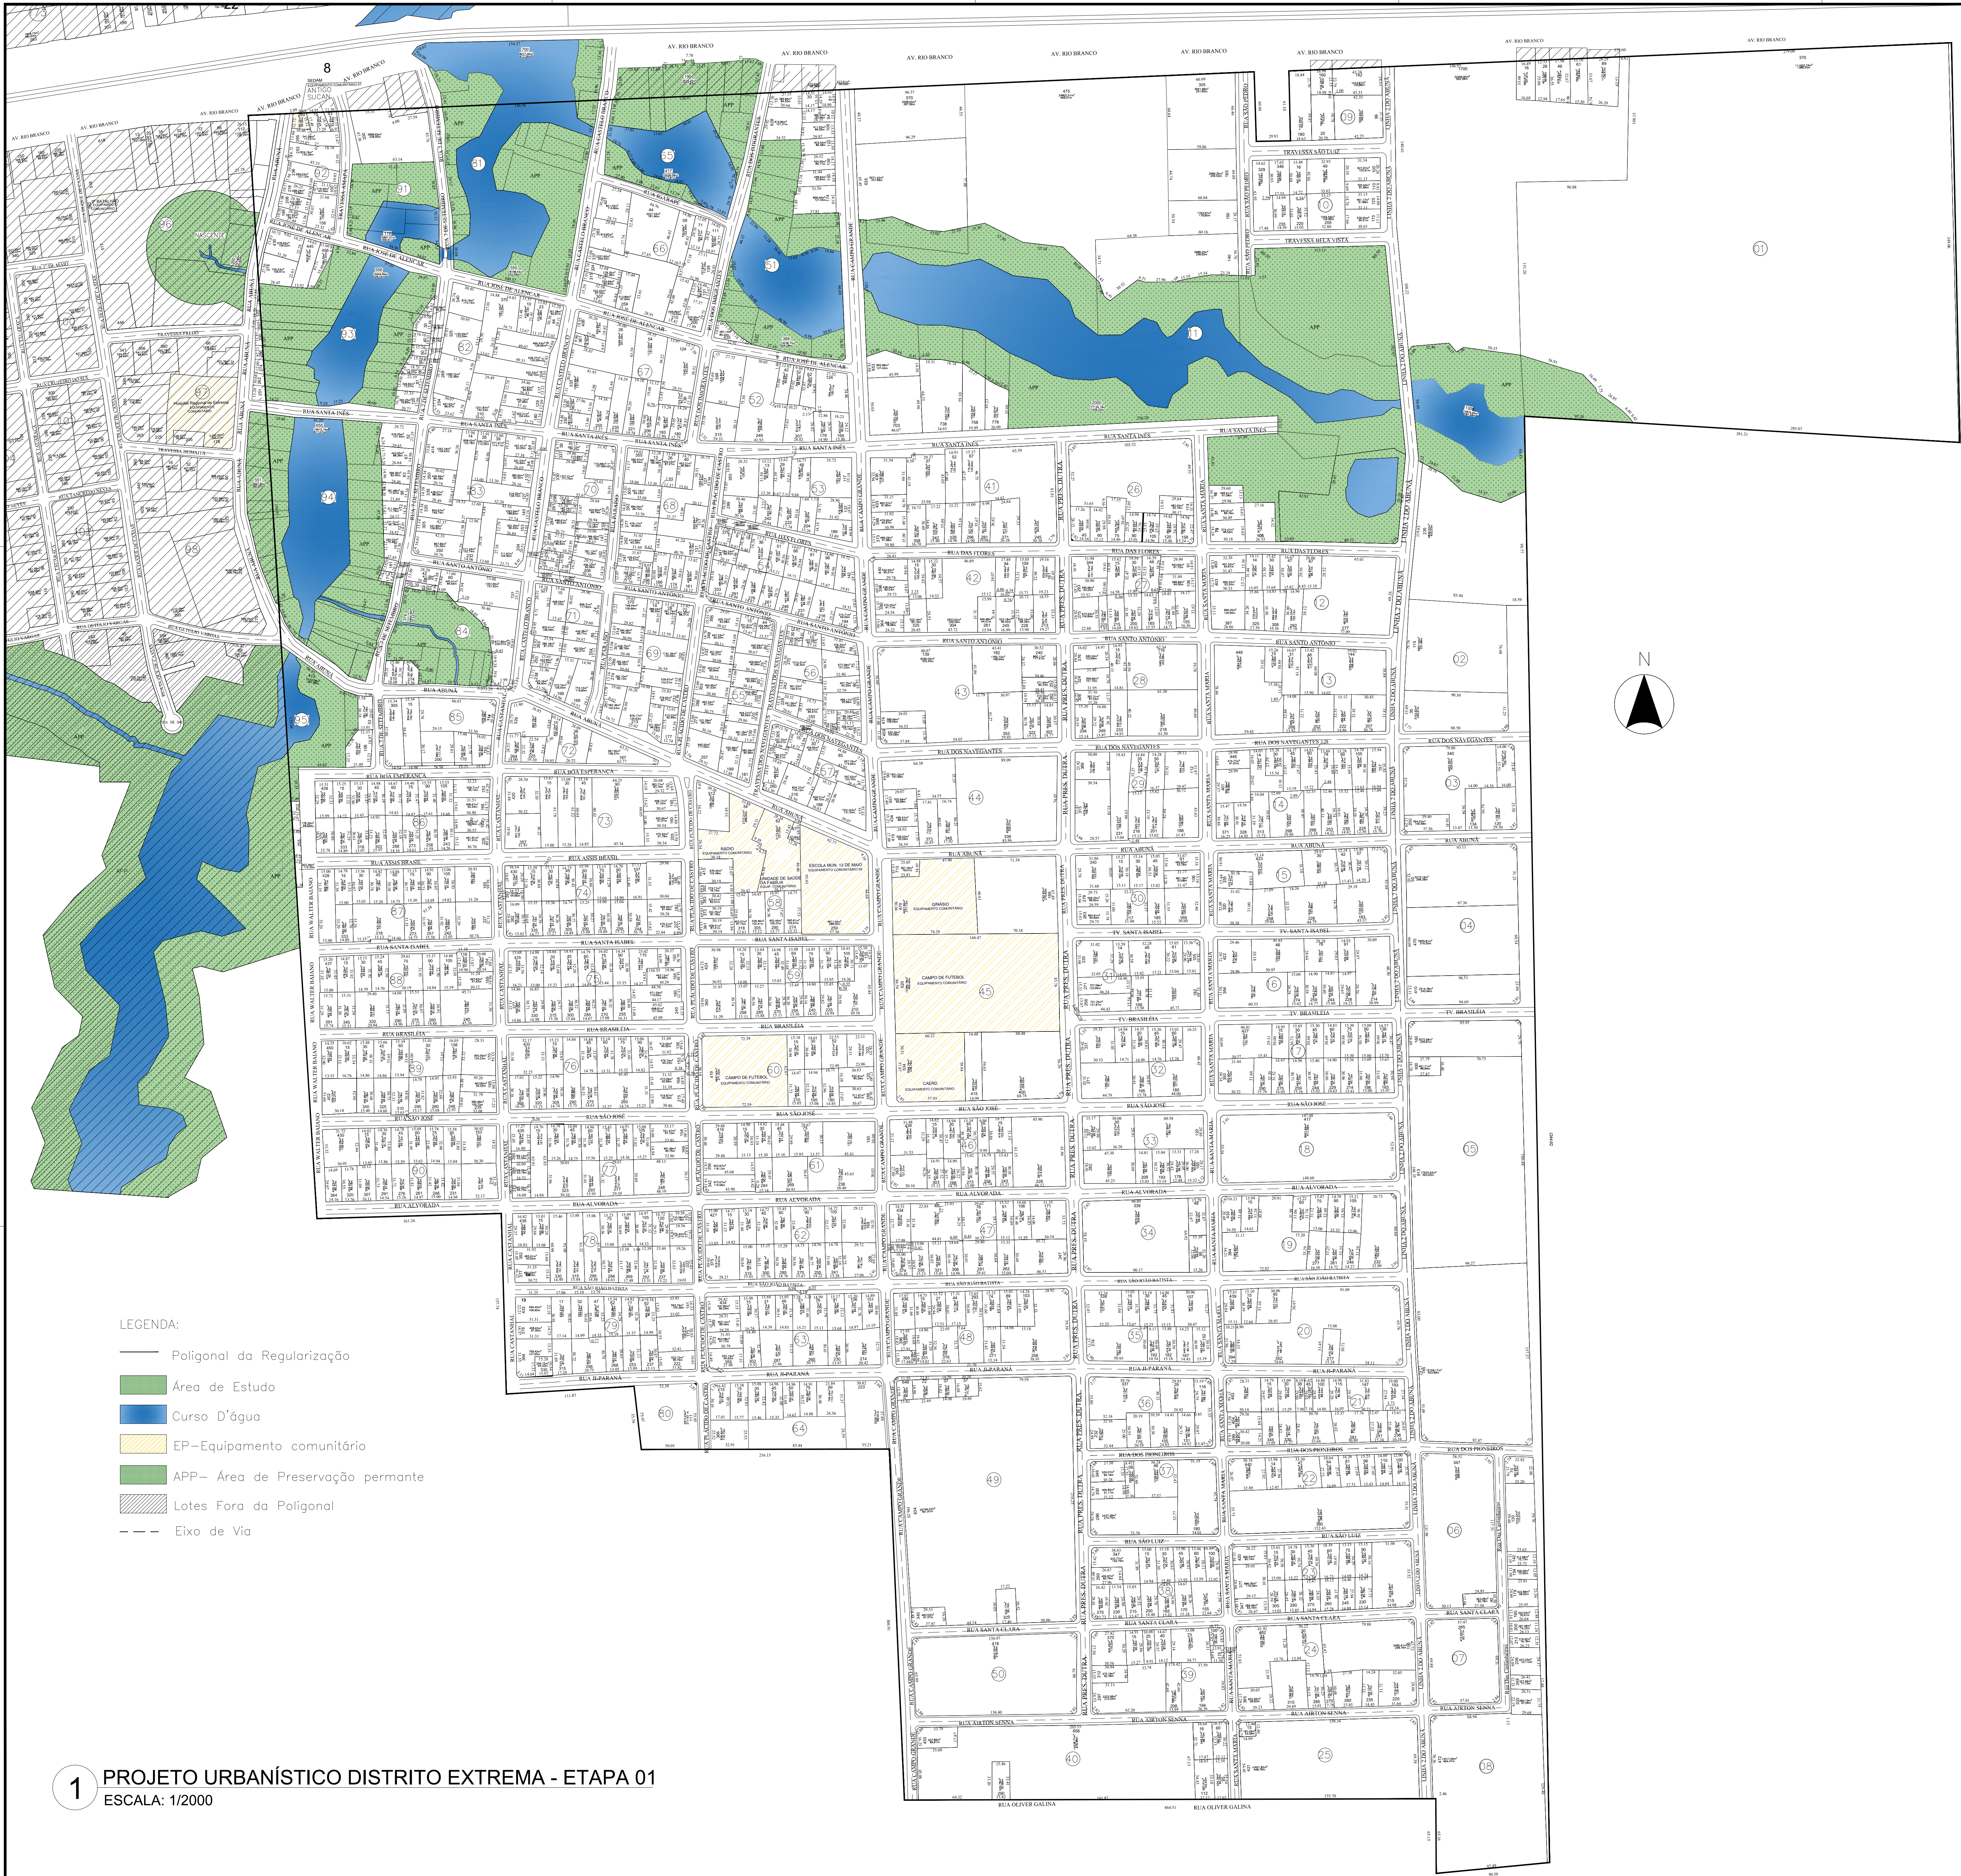

PREFEITURA DO MUNICÍPIO DE PORTO VELHO
SECRETARIA MUNICIPAL DE REGULARIZAÇÃO FUNDIÁRIA
E HABITAÇÃO - SEMUR
SECRETÁRIO EDEMIR MONTEIRO BRASIL NETO

PREFEITURA DO MUNICÍPIO DE PORTO VELHO - SEMUR
DEPARTAMENTO DE GESTÃO URBANA - DGU
DIVISÃO DE ELABORAÇÃO DE PROJETO URBANÍSTICO- DIPU

TÍTULO
PROJETO URBANÍSTICO DISTRITO EXTREMA - ETAPA 01

DISTRITO	EXTREMA	LOCAL	PORTO VELHO - RO
PROCESSO	0060-0003811/2023-99-4	DATA	JUNHO /2023
GERENTE DA DIVISÃO DE ELABORAÇÃO DE PROJETO URB- DIPU		ZONA	01
		ESCALA	DESENHO
		Indicador	KATIA CILENE
FRANE BASQUES CASTELO BRANCO		PROJETO	PROJETO URBANÍSTICO
ASSESSOR DE DIVISÃO DE ELABORAÇÃO DE PROJETO- DIPU		ETAPA DE PROJETO	BÁSICO
KELLSON PALHARES BARBOSA		PRANCHIA	01 / 01
MATRÍCULA 1000653		SITUAÇÃO	
MARIANA DENNY DOS SANTOS			
MATRÍCULA 63593			
KATIA CILENE ANDRADE CARNEIRO			
MATRÍCULA 71564			
DIRETORA DEPARTAMENTO DE GESTÃO URBANA - DGU			
FERNANDA ROCHA PINHEIRO RODRIGUES			
MATRÍCULA 7105			
SECRETARIA MUNICIPAL DE REGULARIZAÇÃO FUNDIÁRIA E HABITAÇÃO-SEMUR			
EDEMIR MONTEIRO BRASIL NETO			
SECRETÁRIO SEMUR			

QUADRO DE ÁREA			
Área total=	1.555.463,25m²	100%	
Área de Lote=	1.050.388,95m²	67,53%	
EP- Equipamento=	35.143,29m²	2,26%	
APP=	185.032,05m²	11,90%	
Área de Vazio=	284.902,07m²	18,32%	
Numero de Equipamento Comunitário 8 unidades			
Numero de APP 10 unidades			
Numero de Lotes 1009 unidades			
TOTAL DE LOTES 1027 UNIDADES			
OBSERVAÇÃO			